





ŞEHİT MEHMET YILMAZ İLKOKULU
ACİL YANGIN ÇIKIŞ
TAHLİYE PLANI
1.KAT

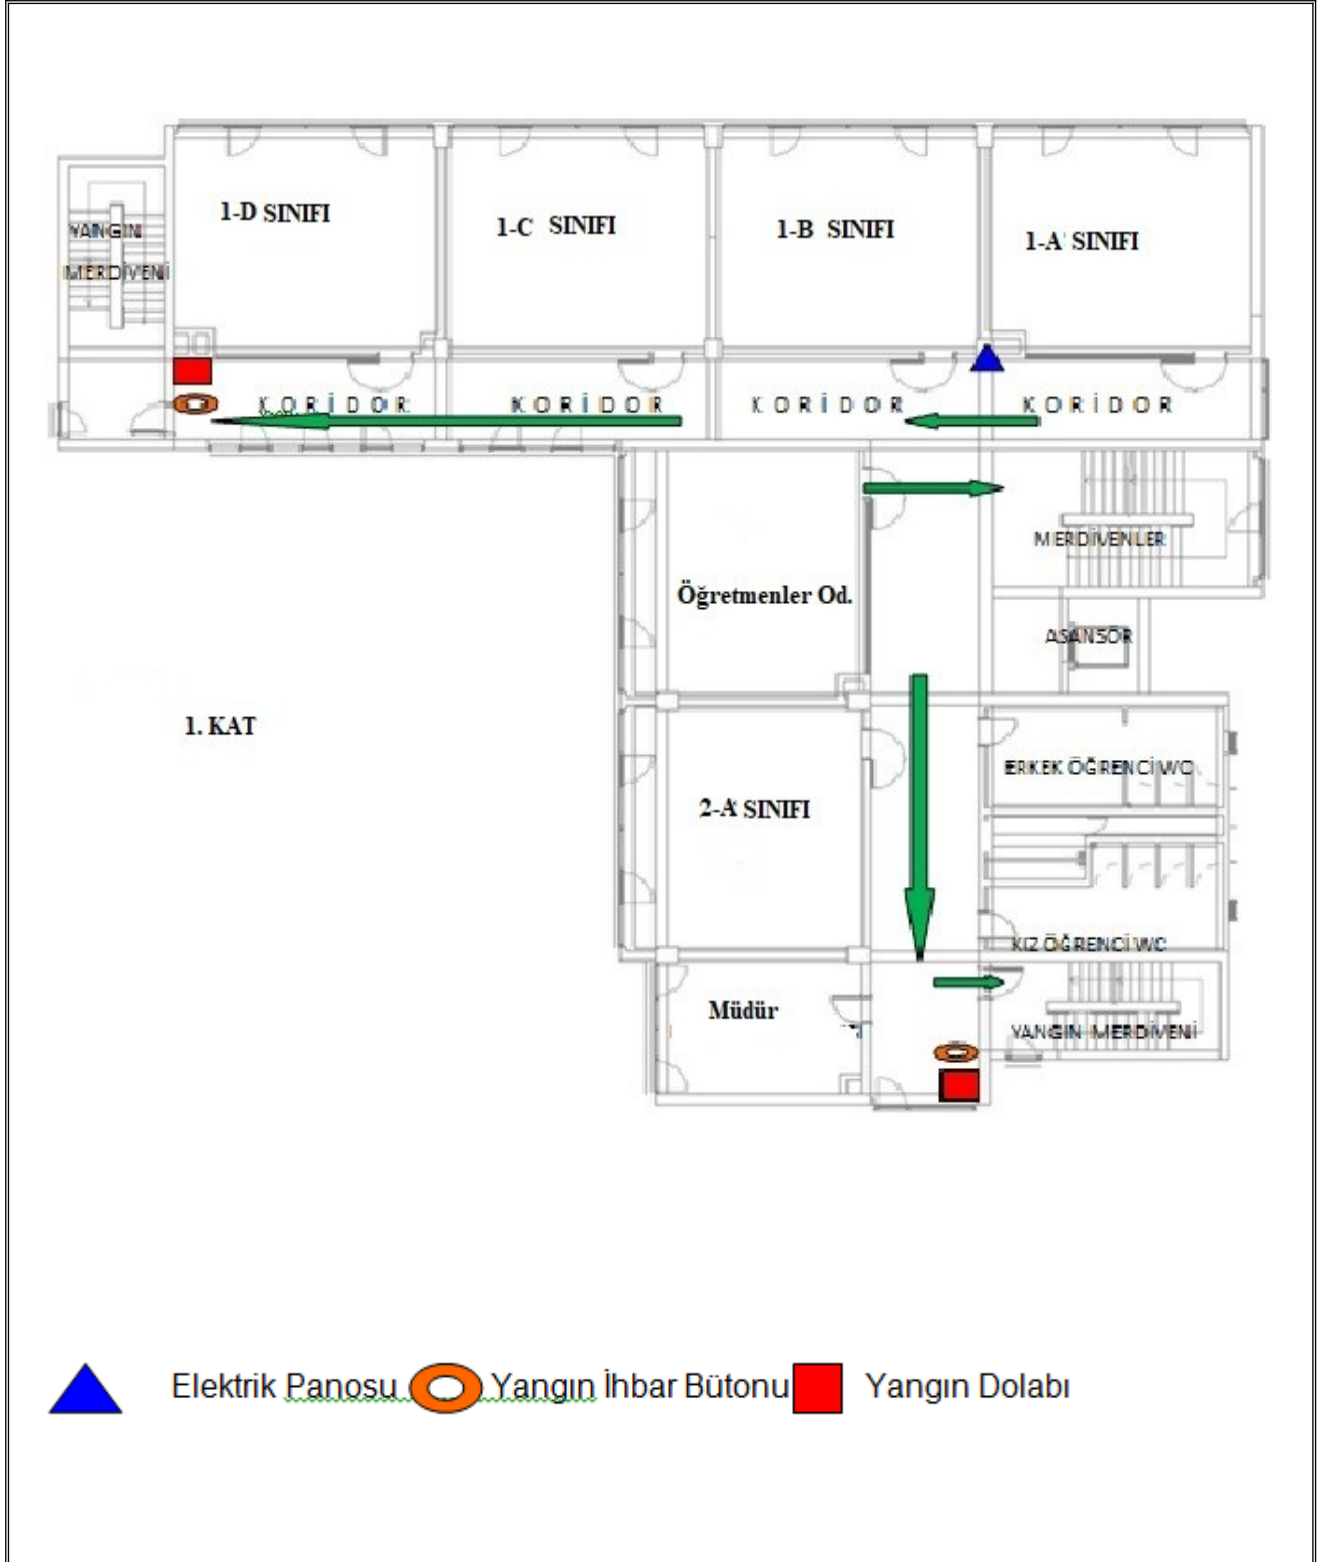




ŞEHİT MEHMET YILMAZ İLKOKULU
ACİL YANGIN ÇIKIŞ
TAHLİYE PLANI
2.KAT

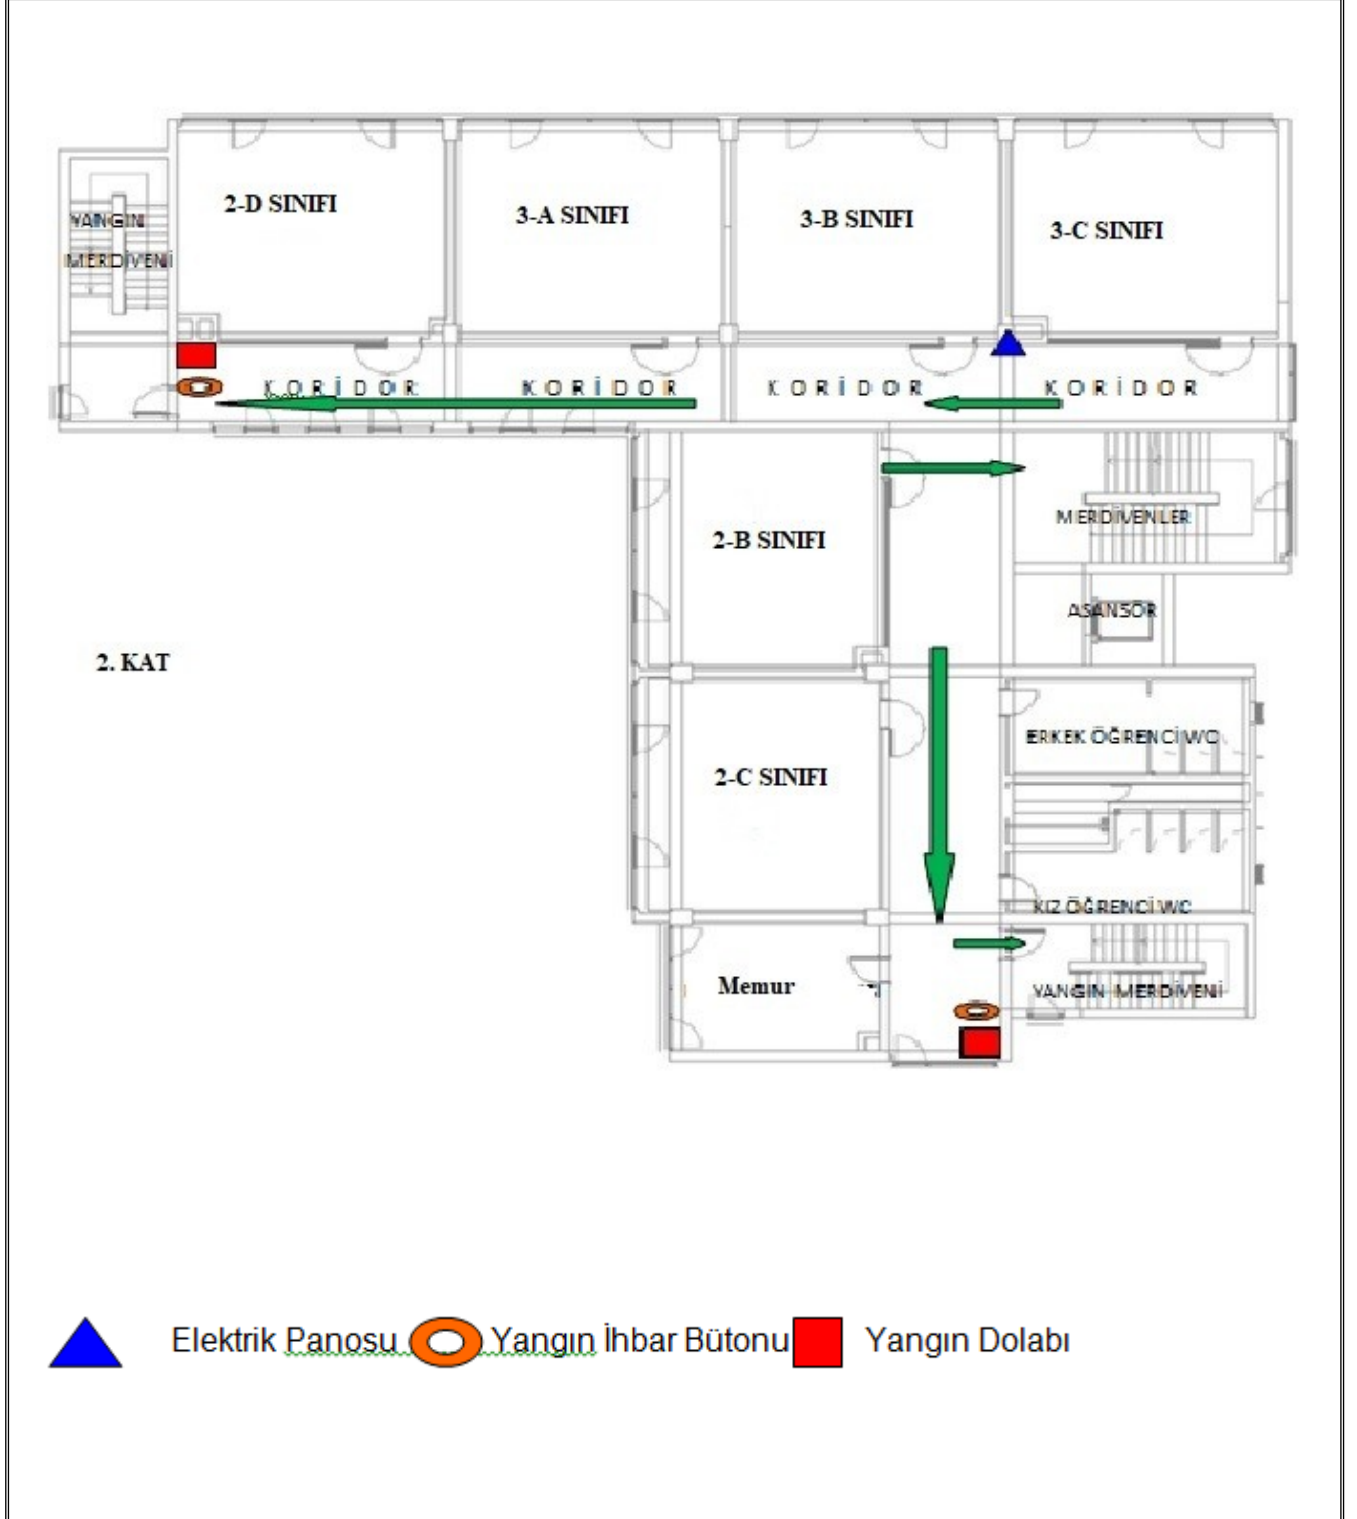



ŞEHİT MEHMET YILMAZ İLKOKULU
ACİL YANGIN ÇIKIŞ
TAHLİYE PLANI
3.KAT

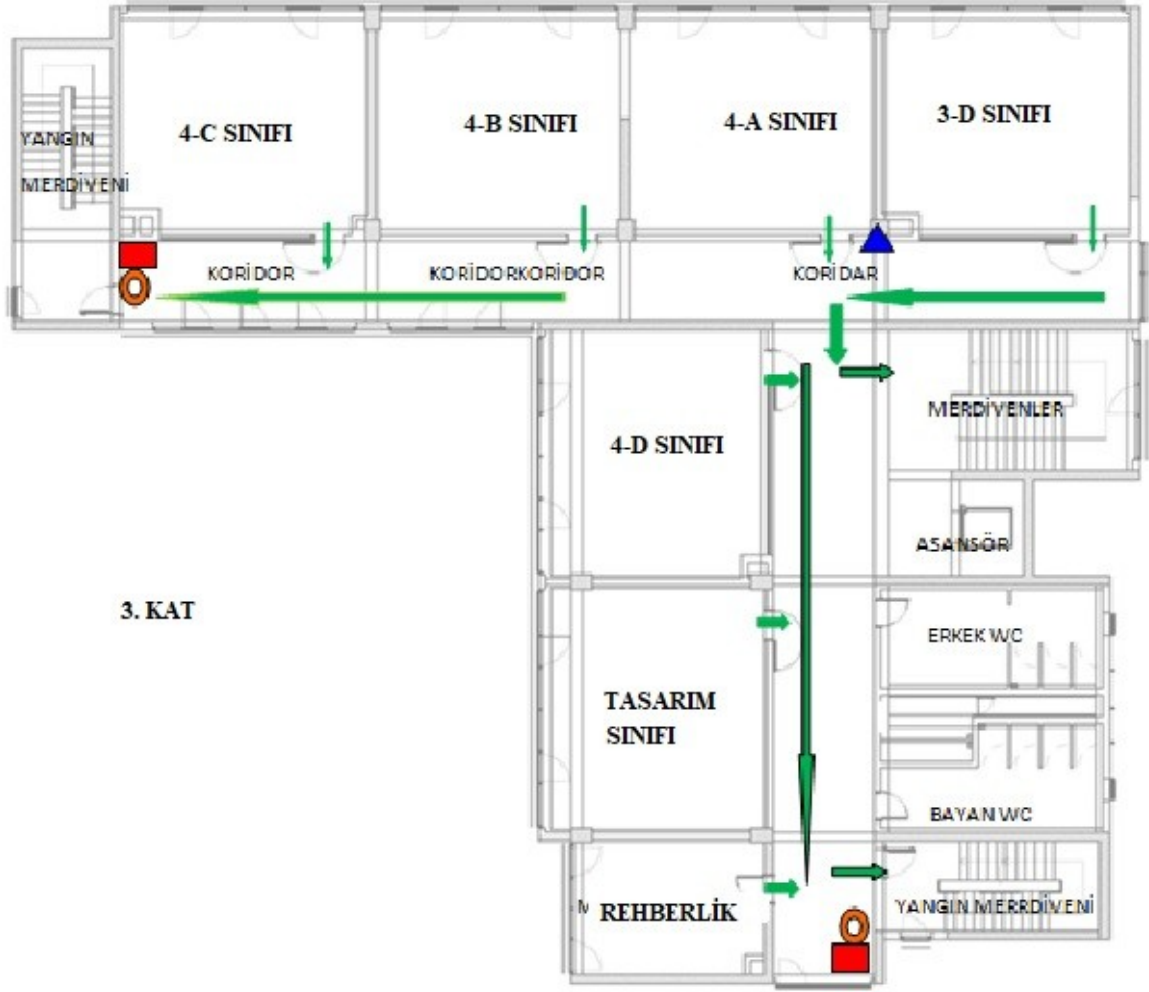

Elektrik Panosu



Yangın İhbar Butonu



Yangın Dolabı